


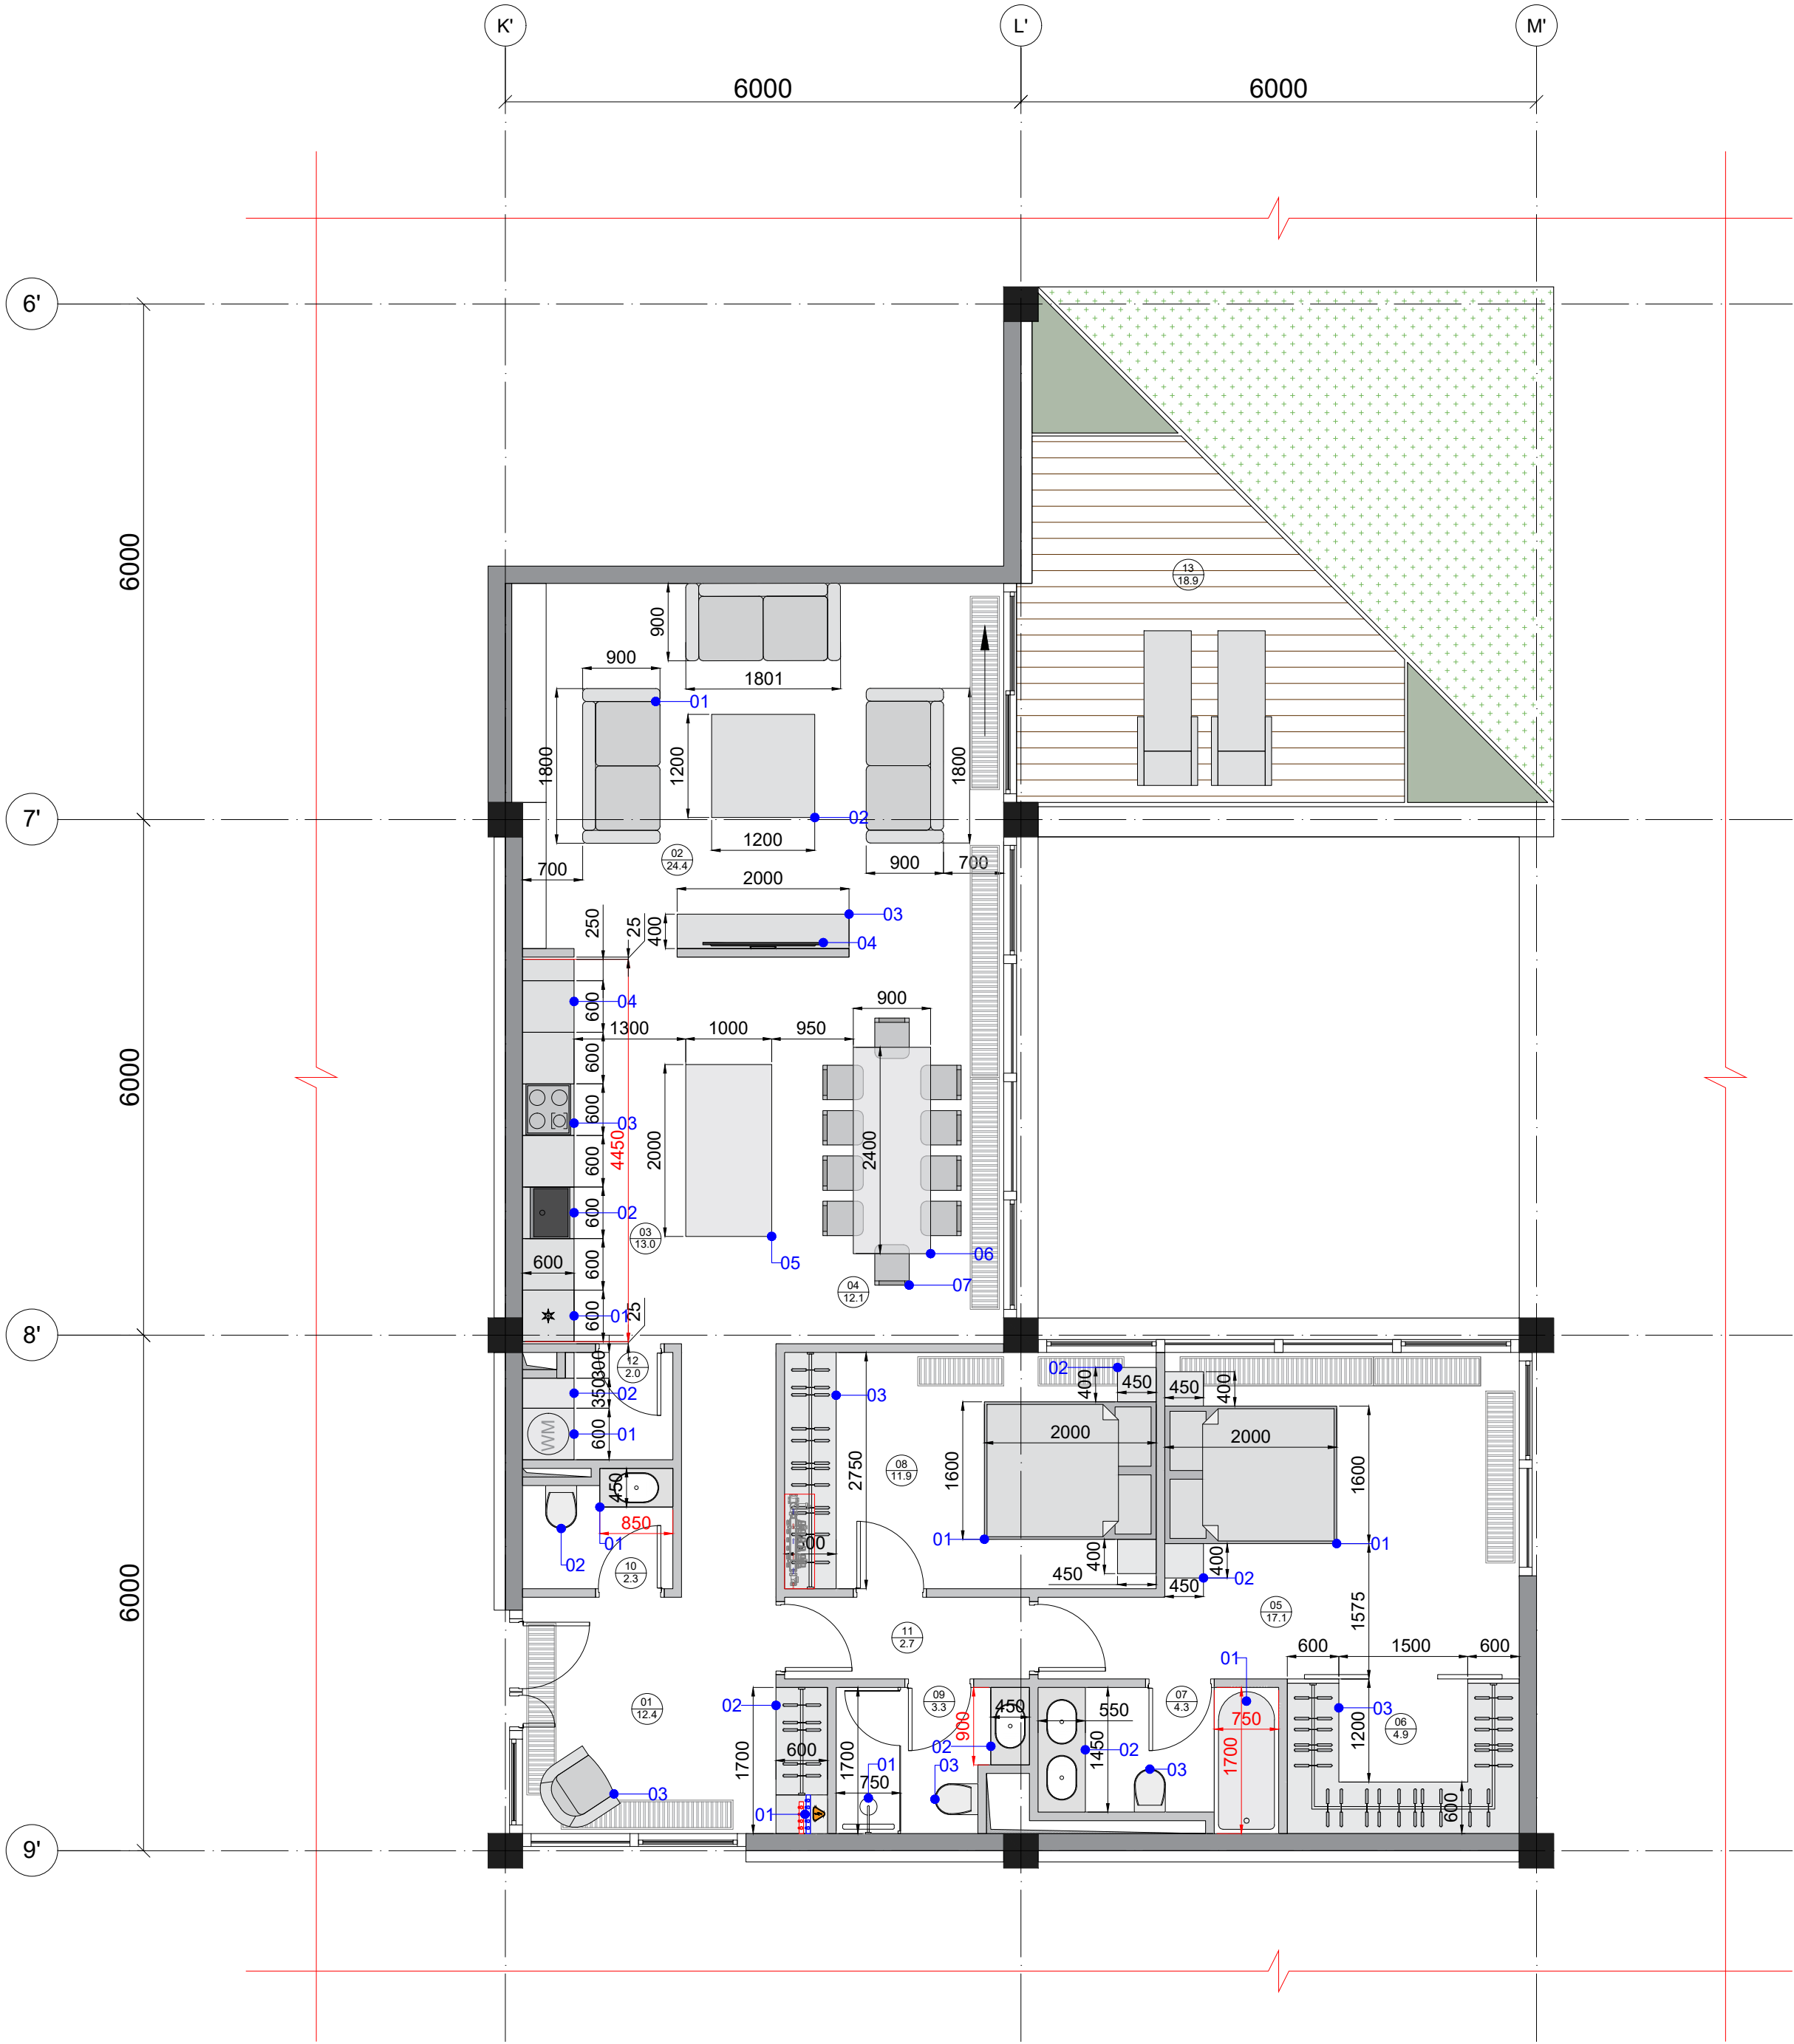

Этаж 2. Квартира 9	
01 Прихожая	02 Гостиная
01. Электрический щит / Коллектор 02. Шкаф для верхней одежды 03. Кресло	01. Диван 02. Кофейный столик 03. Тумба под ТВ 04. ТВ
03 Кухня-Столовая	04 Мастер Спальня
01. Холодильник 02. Раковина 03. Варочная панель 04. Духовой шкаф 05. Кухонный остров 06. Обеденный стол 07. Стул	01. Кровать (1600-2000) 02. Прикроватная тумба
05 Мастер Гардеробная	06 Мастер С/У
01. Шкаф для одежды	01. Ванна 02. Раковина с зеркалом 03. Унитаз с инсталляцией
07 Спальня	08 Санузел
01. Кровать (1600-2000) 02. Прикроватная тумба 03. Шкаф для одежды	01. Душевая кабина 02. Раковина с зеркалом 03. Унитаз с инсталляцией
09 Гостевой С/У	10 Прачечная
01. Раковина с зеркалом 02. Унитаз с инсталляцией	01. Стиральная машина в колонне 02. Шкаф для хранения

Экспликация		
№	Наименование	кв. м
01	Прихожая	12.4
02	Гостиная	24.4
03	Кухня	13.0
04	Столовая	12.1
05	Мастер Спальня	17.1
06	Мастер Гардеробная	4.9
07	Мастер С/У	4.3
08	Спальня	11.9
09	Санузел	3.3
10	Гостевой С/У	2.3
11	Коридор	2.7
12	Прачечная	2.0
13	Терраса	18.9
Общая площадь		129.3